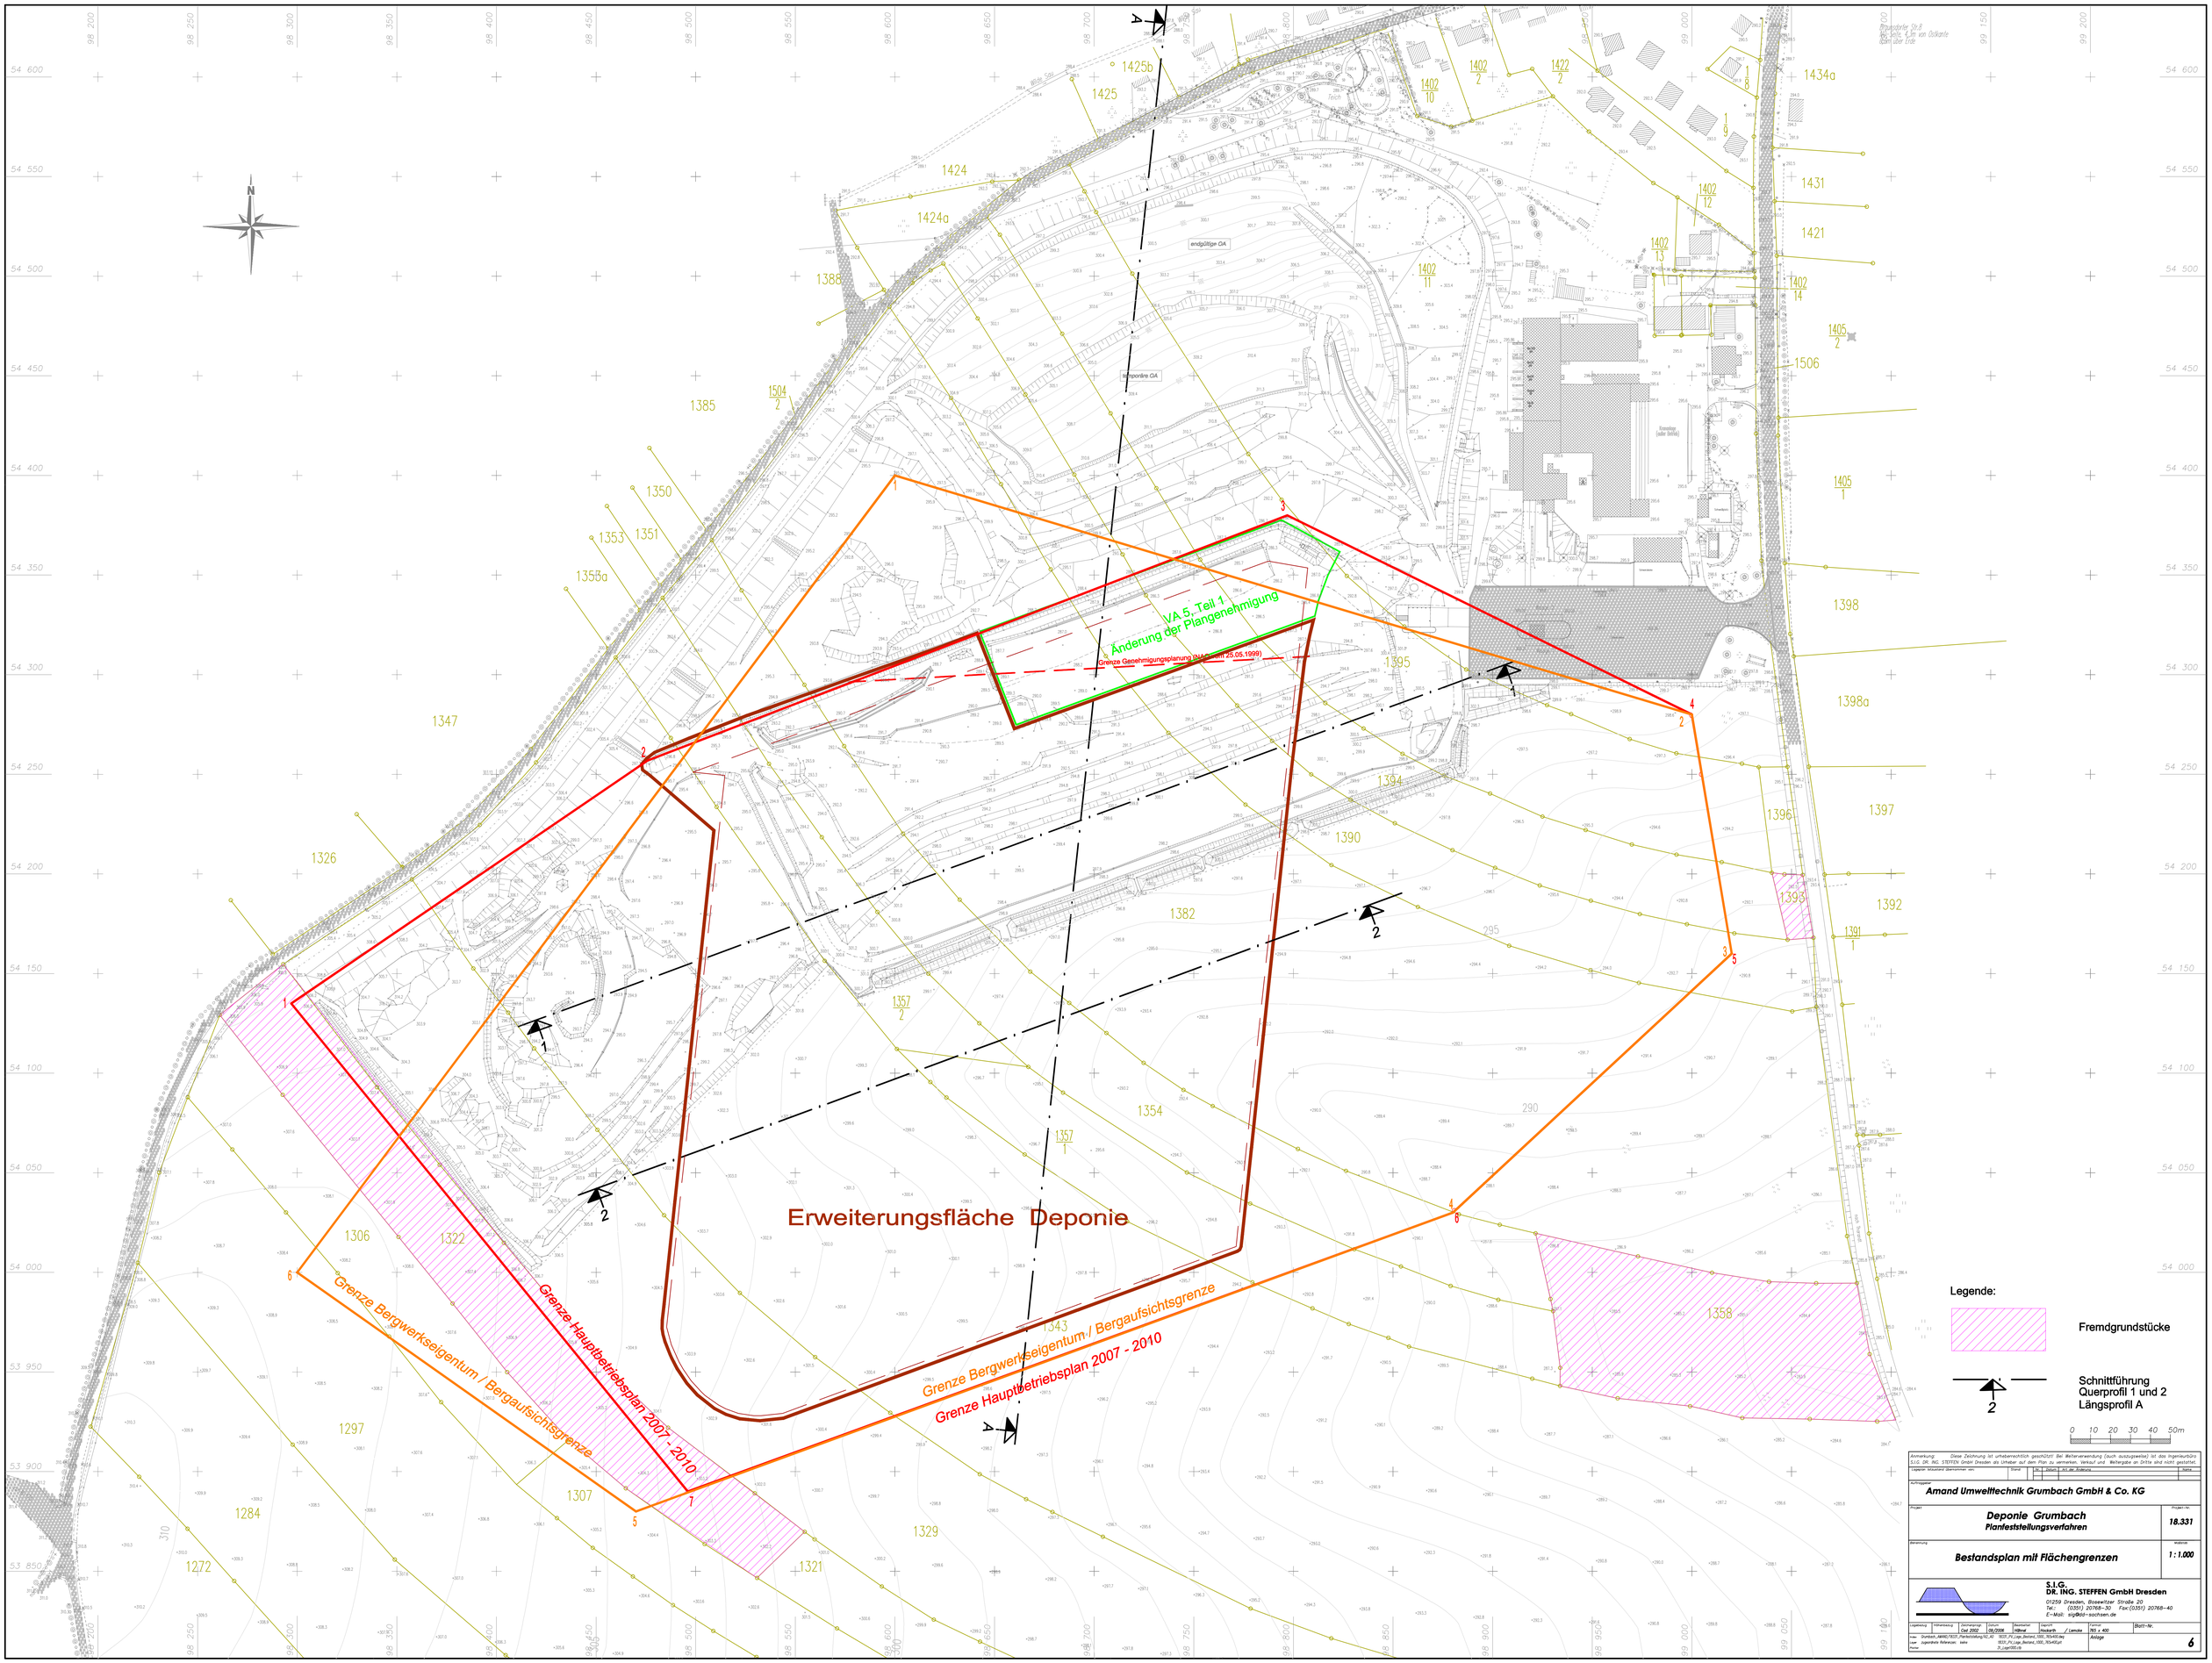

Anmerkung: Diese Zeichnung ist urheberrechtlich geschützt! Bei Weiterverwendung (auch auszugsweise) ist das Ingenieurbüro S.I.G. DR. ING. STEFFEN GmbH Dresden als Urheber auf dem Plan zu vermerken. Verkauf und Weitergabe an Dritte sind nicht gestattet.

Lageplan: Maßstab/ Übernommen von:	Stand:	Nr.	Datum	Art der Änderung	Name

Auftraggeber: **Amand Umwelttechnik Grumbach GmbH & Co. KG**

Projekt: **Deponie Grumbach**
Planfeststellungsverfahren

Projekt-Nr.: **18.331**

Benennung: **Bestandsplan mit Flächengrenzen**

Maßstab: **1 : 1.000**

S.I.G.
DR. ING. STEFFEN GmbH Dresden
01259 Dresden, Bosewitzer Straße 20
Tel.: (0351) 20768-30 Fax: (0351) 20768-40
E-Mail: sig@dd-sachsen.de

Lageplanung	Höhenbezug	Zeichnungsnr.	Datum	Bearbeitet	Geprüft	Format	Blatt-Nr.
		Cad 2002	09/2006	Höhnel	Hockerth / Lemcke	765 x 400	

Index: Grundbuch_AMAND_18331_Planfeststellung/ KG_AD 18331_PV_Lage_Bestand_1000_765x400.dwg
Lage: Jugendliche Referenzen: keine 18331_PV_Lage_Bestand_1000_765x400.plt
Plotter: 25_Lage1000.cfg

Anlage: **6**