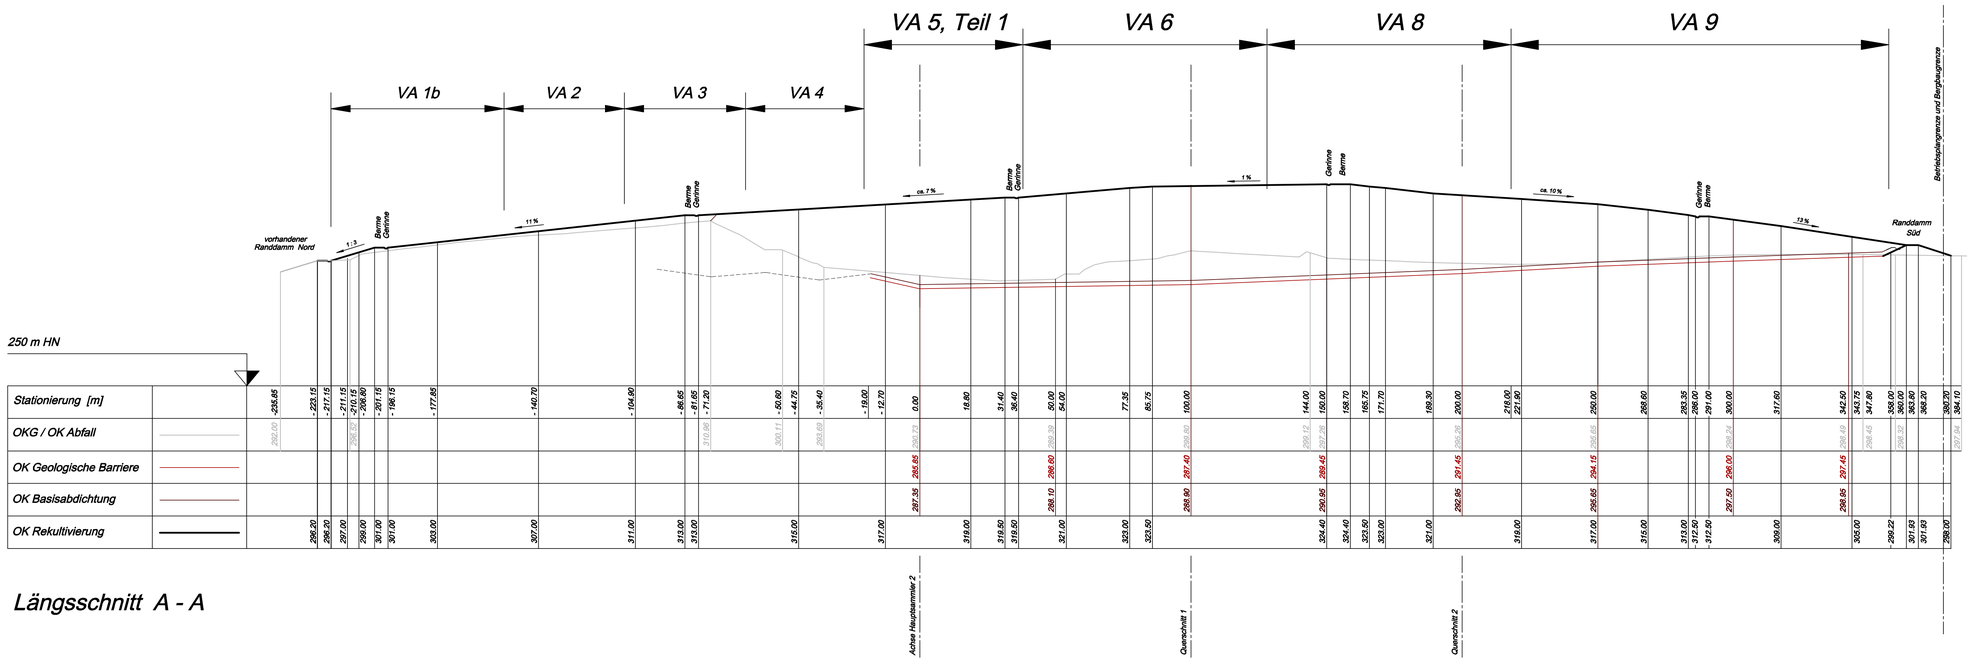

Längsschnitt A - A

0 10 20 30 40 50m

Anmerkung: Diese Zeichnung ist urheberrechtlich geschützt! Bei Weiterverwendung (auch auszugsweise) ist das Ingenieurbüro S.I.G. DR. ING. STEFFEN GmbH Dresden als Urheber auf dem Plan zu vermerken. Verkauf und Weitergabe an Dritte sind nicht gestattet.

Ungültig	Stand	Nr.	Datum	Art der Änderung	Name
		1	02.2005	Entwg Bermen und Gerinne	Höhne

Auftraggeber:
Amand Umwelttechnik Grumbach GmbH & Co. KG

Projekt: **Deponie Grumbach**
Planfeststellungsverfahren

Projekt-Nr.: **18.331**

Benennung: **Längsschnitt A - A**

Maßstab: **1 : 1.000**

S.I.G. DR. ING. STEFFEN GmbH Dresden
01259 Dresden, Bosewitzer Straße 20
Tel.: (0351) 20768-30 Fax:(0351) 20768-40
E-Mail: sig@sid-sachsen.de

Ltg	Höhenbezug	Zeichenprogr.	Datum	Bearbeitet	Gepr/Ab		Format	Blatt-Nr.
		Cad 2002	09/2006	Höhne	Hockerth	/ Lemcke	850 x 297	
Datei:	Grumbach_AMND/18331_Planfeststellung/SI_AI		18331_PL_SP_A_1000_950x297.dwg				Anlage	25
Plots:	zugeordnete Referenzen: siehe		18331_PL_SP_A_1000_950x297.plt					
			31. Okt 06					

Format: 950 x 297 (Cad-vorl/Cadtools/Rahmen/Sig_Formate_2004.dwg)