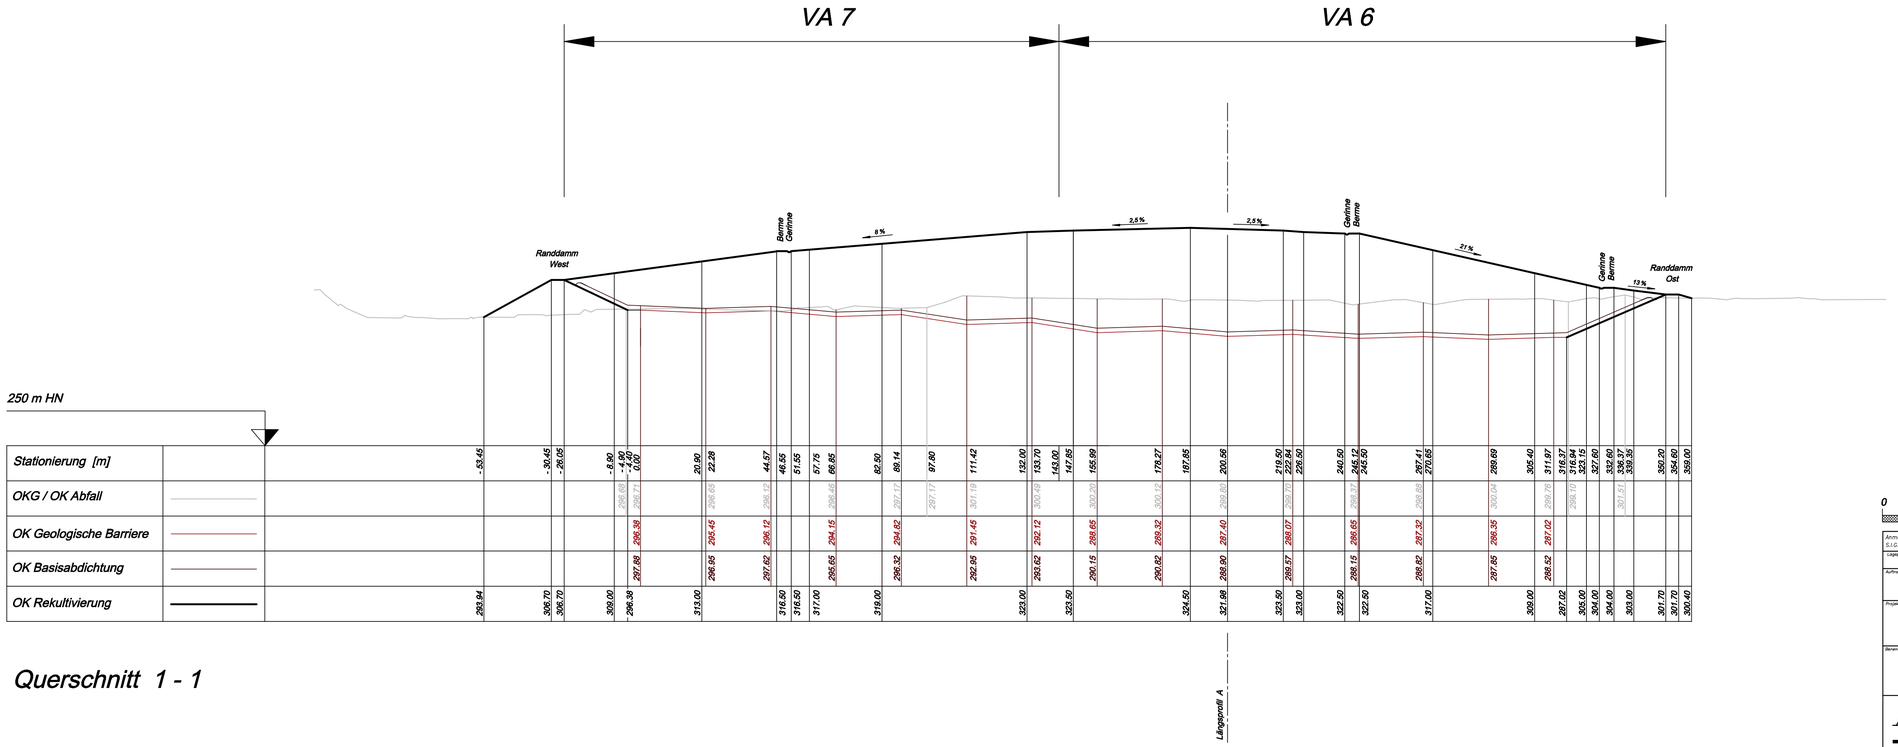


# Querschnitt 1 - 1


Anmerkung: Diese Zeichnung ist urheberrechtlich geschützt! Bei Weiterverwendung (auch auszugsweise) ist das Ingenieurbüro S.I.G. DR. ING. STEFFEN GmbH Dresden als Urheber auf dem Plan zu vermerken. Verkauf und Weitergabe an Dritte sind nicht gestattet.


Lagepläne entsprechend Stammnormen vom: | Stand: | Nr. | Datum | Art der Änderung | Name

| Nr. | Datum | Art der Änderung | Name |
|---|---|---|---|
| 1 | 12/2007 | Einbau Berliner und Gemme | Hillhof |

Auftraggeber

**Amand Umwelttechnik Grumbach GmbH & Co. KG**

Projekt

**Deponie Grumbach**
**Planfeststellungsverfahren**

Projekt-Nr.: **18.331**

Benennung

**Querschnitt 1 - 1**

Maßstab: **1 : 1.000**


**S.I.G. DR. ING. STEFFEN GmbH Dresden**
01259 Dresden, Bosewitzer Straße 20
Tel.: (0351) 20768-30 Fax:(0351) 20768-40
E-Mail: sig@sd-sachsen.de


| Layerbezug | Hilfsmittelzug | Zeichnergrogr. | Datum | Bearbeitet | Dept/Ort | | Format | Blatt-Nr. |
|---|---|---|---|---|---|---|---|---|
| | | Cad 2002 | 09/2006 | Hillhof | Hockerth | / Lemcke | 880 x 297 | 1 |
| Index: Grumbach_AMND/18331_Planfeststellung/AZ_A0 | | | | 18331_Pn_QP_1_1000_880x297.dwg | | | Anlage | 26 |
| Layer: zugeordnete Referenzen: keine | | | | 18331_Pn_QP_1_1000_880x297.plt | | | | |
| Name: | | | | 31_QP.ctb | | | | |

Format: 880 x 297 (Cad-vorl/Cadtools/Rahmen/Sig_Formate_2004.dwg)




# Querschnitt 2 - 2

Anmerkung: Diese Zeichnung ist urheberrechtlich geschützt! Bei Weiterverwendung (auch auszugsweise) ist das Ingenieurbüro S.I.G. DR. ING. STEFFEN GmbH Dresden als Urheber auf dem Plan zu vermerken. Verkauf und Weitergabe an Dritte sind nicht gestattet.

Lagerplan letztstand übernommen von: | Stand: | Nr. | Datum | Art der Änderung | Name
01.2007 | Eintrag Berme und Gelinne | Höhnel

Auftraggeber: **Amand Umwelttechnik Grumbach GmbH & Co. KG**

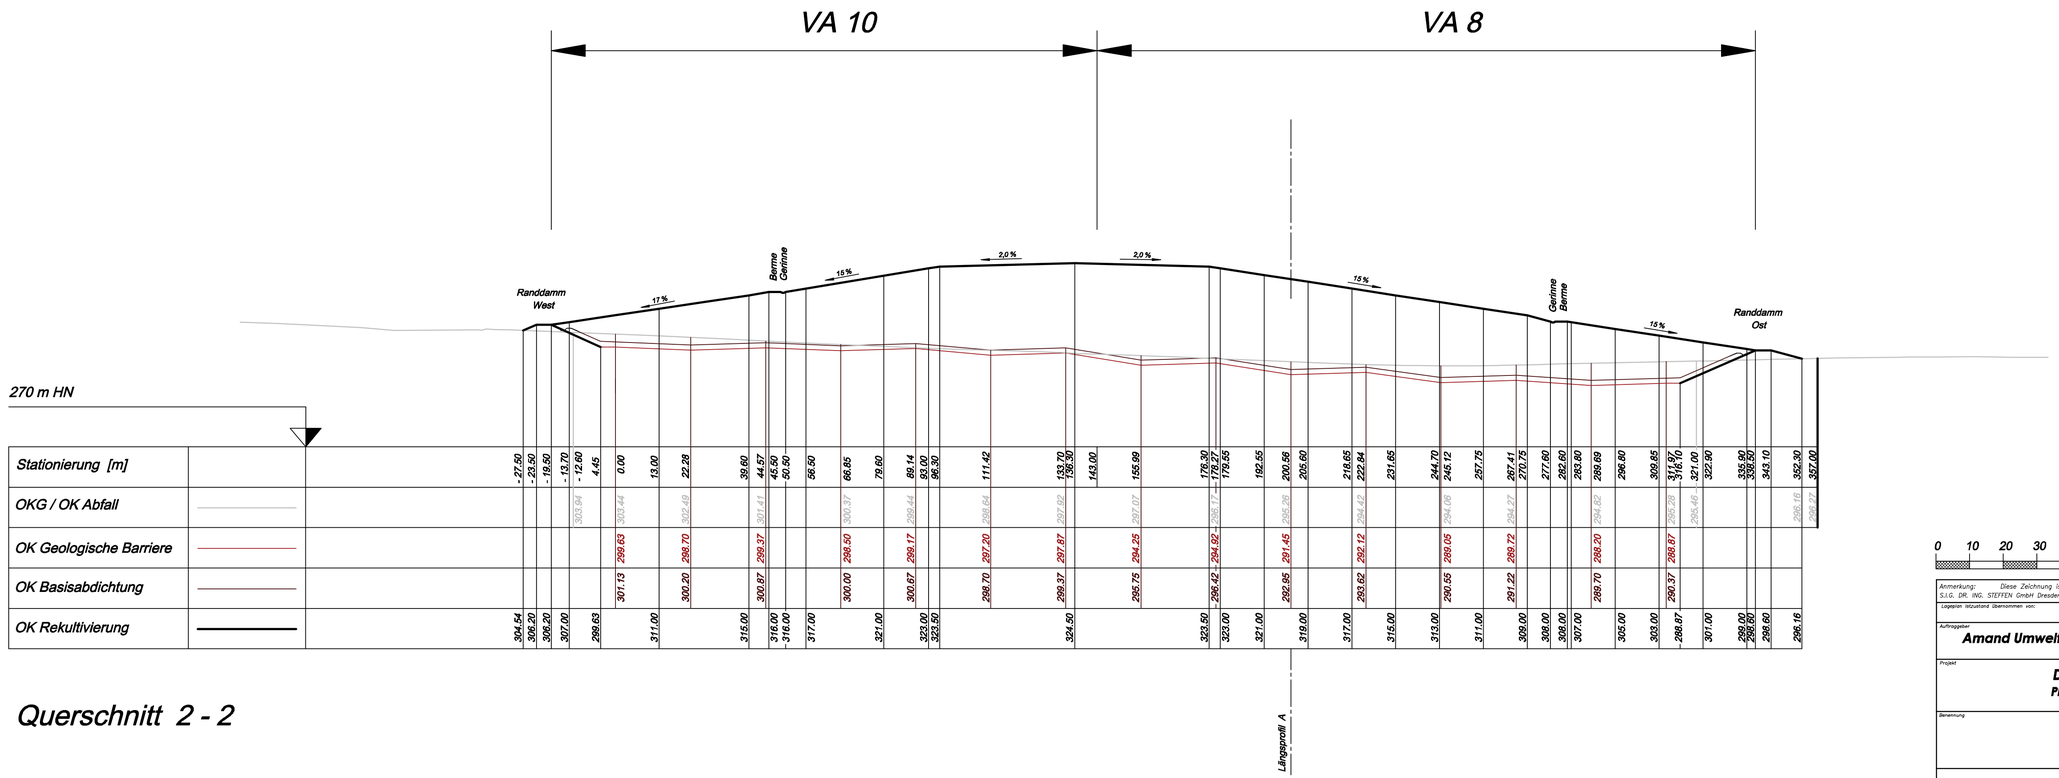Projekt: **Deponie Grumbach**
**Planfeststellungsverfahren**

Projekt-Nr.: **18.331**

Benennung: **Querschnitt 2 - 2**

Maßstab: **1 : 1.000**

**S.I.G. DR. ING. STEFFEN GmbH Dresden**
01259 Dresden, Boseritzer Straße 20
Tel.: (0351) 20768-30 Fax:(0351) 20768-40
E-Mail: sig@dd-sachsen.de

| Lagebezug | Höhenbezug | Zeichenprogr. | Datum | Bearbeitet | Geprüft | Format | Blatt-Nr. |
|---|---|---|---|---|---|---|---|
| | | Cad 2002 | 09/2006 | Höhnel | Hackarth / Lemcke | 880 x 297 | 2 |

Index Grumbach_AMAND/18331_Planfeststellung/AZ_AP 18331_PL_QP_2_1000_765x297.dwg
Layer zugeordnete Referenzen: keine 18331_PL_QP_2_1000_765x297.plt
Plotter 31_QP.ctb

Anlage **26**