


VA5 (DK III)


VA4 (DK III)

BAUGRENZE

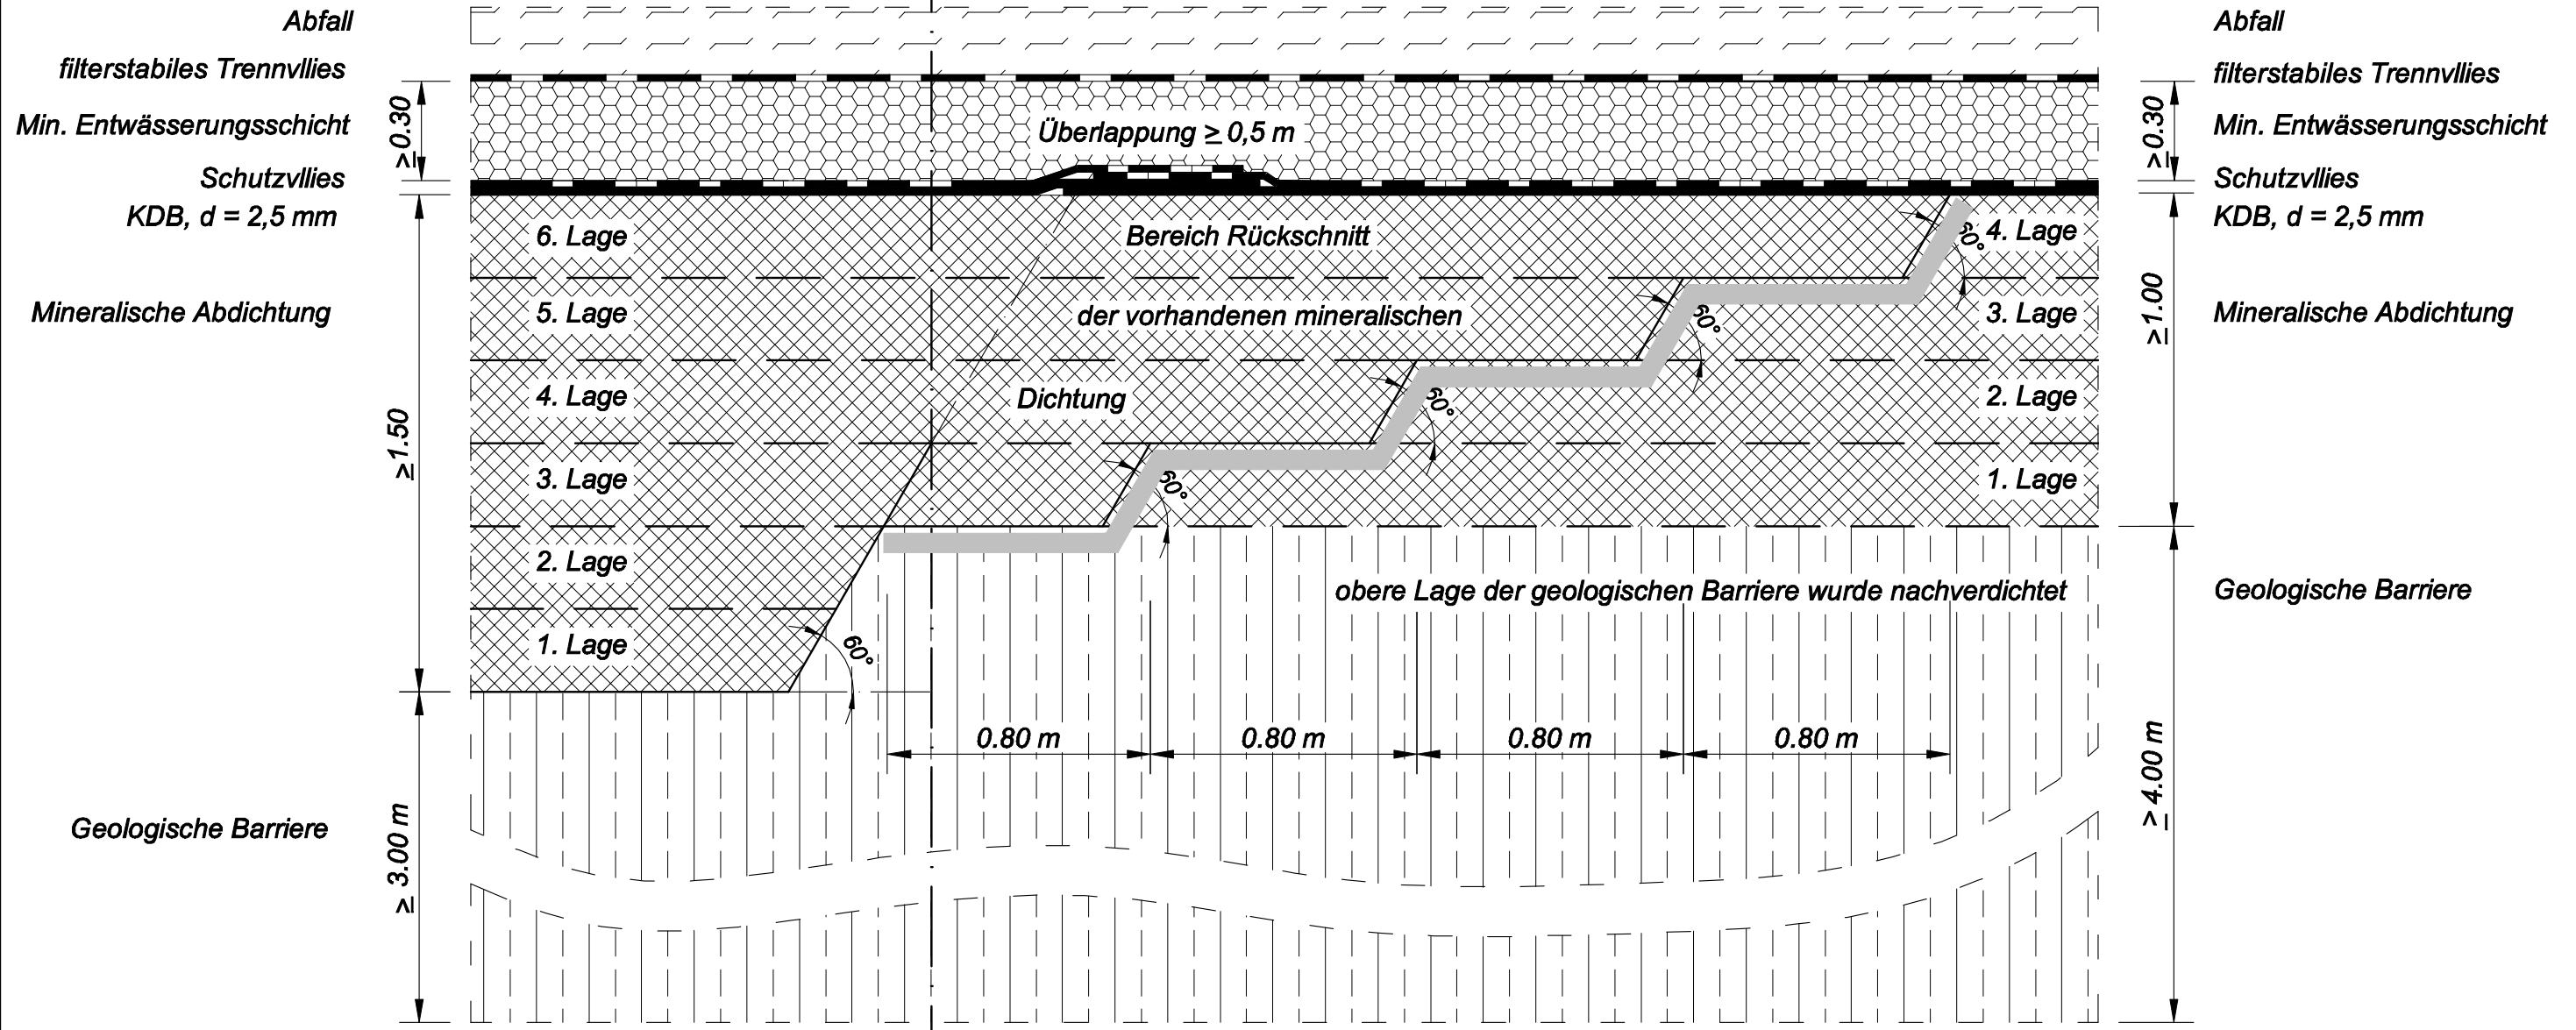

Basisabdichtung
Übergang von VA4 zu VA5

Aufbau Oberflächensystem siehe Anlage 27

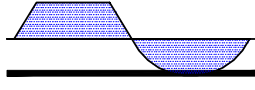Anmerkung: Diese Zeichnung ist urheberrechtlich geschützt! Bei Weiterverwendung (auch auszugsweise) ist das Ingenieurbüro S.I.G. DR. ING. STEFFEN GmbH Dresden als Urheber auf dem Plan zu vermerken. Verkauf und Weitergabe an Dritte sind nicht gestattet.									
Logiplan letztzustand übernommen von: _____									
Auftraggeber Amand Umweltechnik Grumbach GmbH & Co. KG									
Projekt Deponie Grumbach Planfeststellungsverfahren								Projekt-Nr. 18.331	
Benennung Basisabdichtungssystem Übergang von VA4 zu VA5								Maßstab 1 : 20	
 S.I.G. DR. ING. STEFFEN GmbH Dresden 01259 Dresden, Bosewitzer Straße 20 Tel.: (0351) 20768-30 Fax: (0351) 20768-40 E-Mail: sig@dd-sachsen.de									
Logo	Höhenbezug	Zeichnungs-Code	Datum	Bearbeitet	Geprüft	Format	Blatt-Nr.		
			09/2006	Höhnel	Höckarth / Lemcke	A3			
Lagebezug: Grumbach_AMAND/18331_Planfeststellung/A3									
Lage zugeordnete Referenzen: keine									
Blatt-Nr. 28									