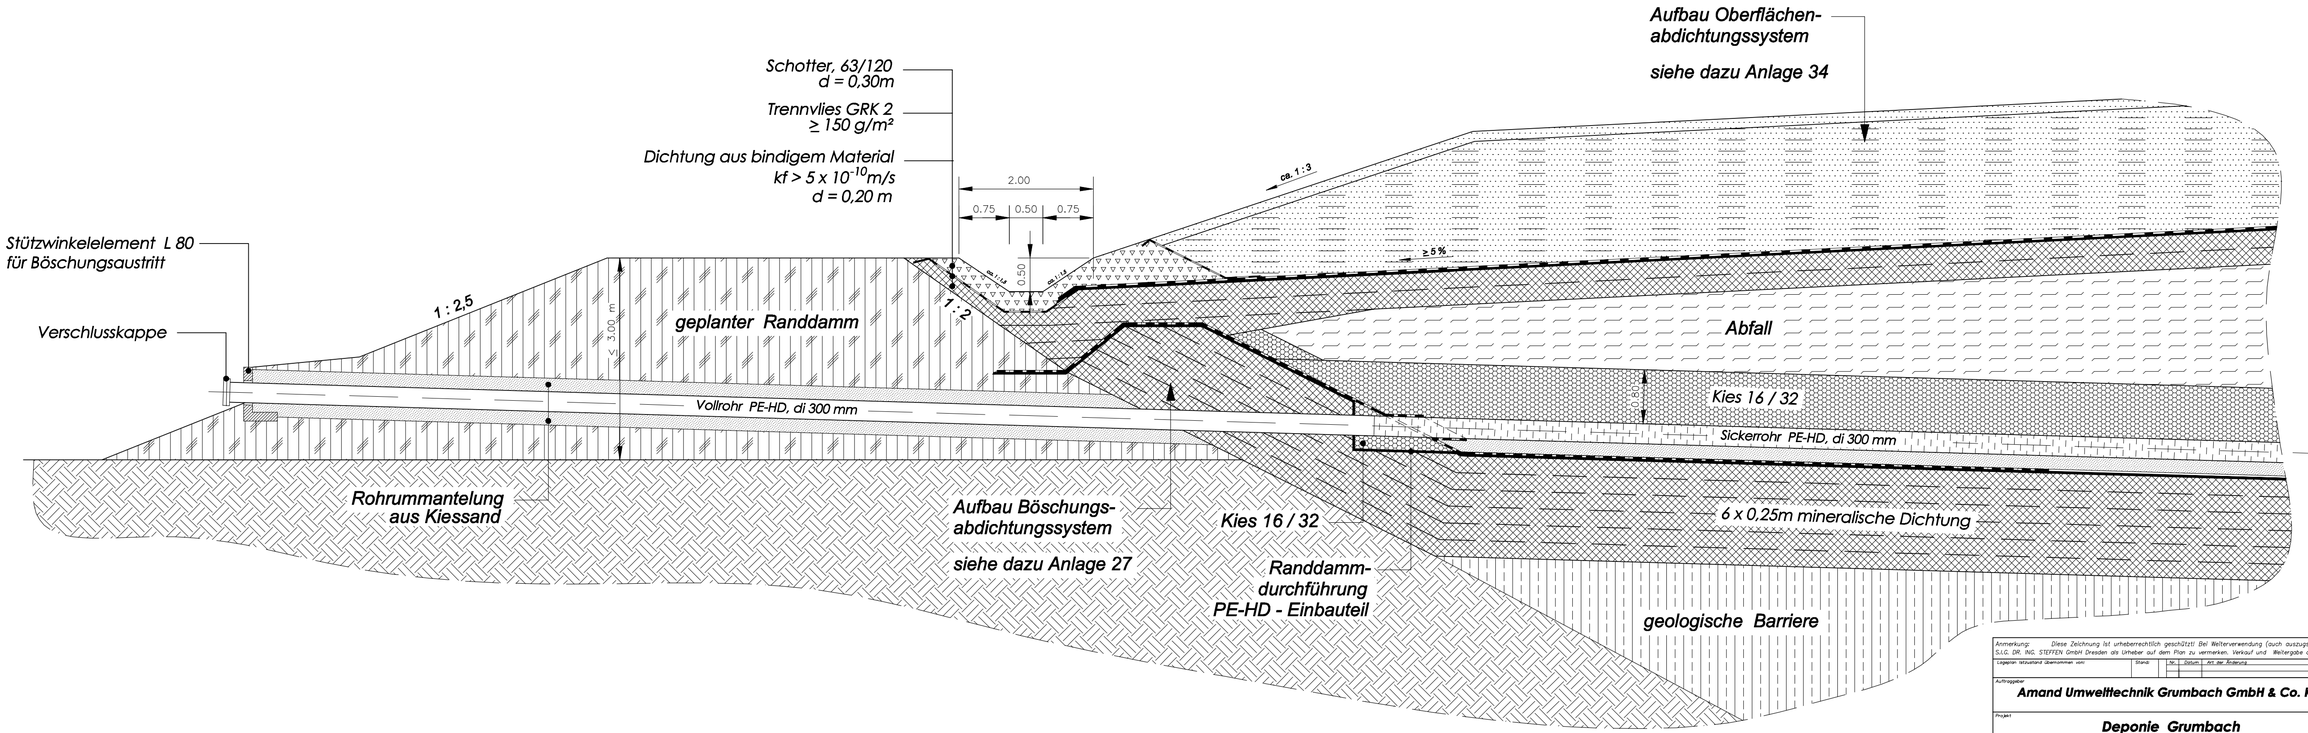

Detail Sickerwassersammler Kontrollöffnung

0 1 2 3m

Anmerkung: Diese Zeichnung ist urheberrechtlich geschützt! Bei Weiterverwendung (auch auszugsweise) ist das Ingenieurbüro S.I.G. DR. ING. STEFFEN GmbH Dresden als Urheber auf dem Plan zu vermerken. Verkauf und Weitergabe an Dritte sind nicht gestattet.

Lageplan Istzustand übernommen vom:	Stand:	Nr.	Datum	Art der Änderung	Name

Auftraggeber
Amand Umwelttechnik Grumbach GmbH & Co. KG

Projekt
Deponie Grumbach
Planfeststellungsverfahren

Projekt-Nr.
18.331

Benennung
Detail Sickerwassersammler Kontrollöffnung

Maßstab
1 : 50

S.I.G.
DR. ING. STEFFEN GmbH Dresden
01259 Dresden, Bosewitzer Straße 20
Tel.: (0351) 20768-30 Fax:(0351) 20768-40
E-Mail: sig@dd-sachsen.de

Lagebezug	Höhenbezug	Zeichenprogr.	Datum	Bearbeitet	Geprüft	Format	Blatt-Nr.
		Cad 2002	09/2006	HBrnel	Hockarth / Lemcke	765 x 297	

Index: Grumbach_AMAND/18331_Planfeststellung/A2_A2/ 18331__Detail_SW-Sammler_Kontrollöffnung_50_765x297.dwg
Layer: zugeordnete Referenzen: keine 18331__Detail_SW-Sammler_Kontrollöffnung_50_765x297.plt
Plotter: 30_Profile.ctb

Anlage
31

Format: 765 x 297 (Cad-vorl/Cadtools/Rahmen/Sig_Formate_2004.dwg)